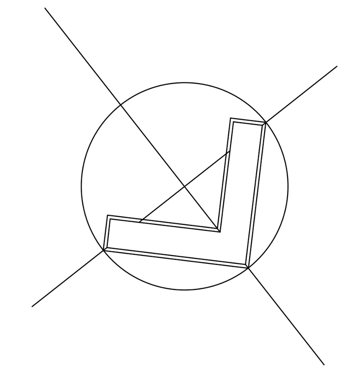

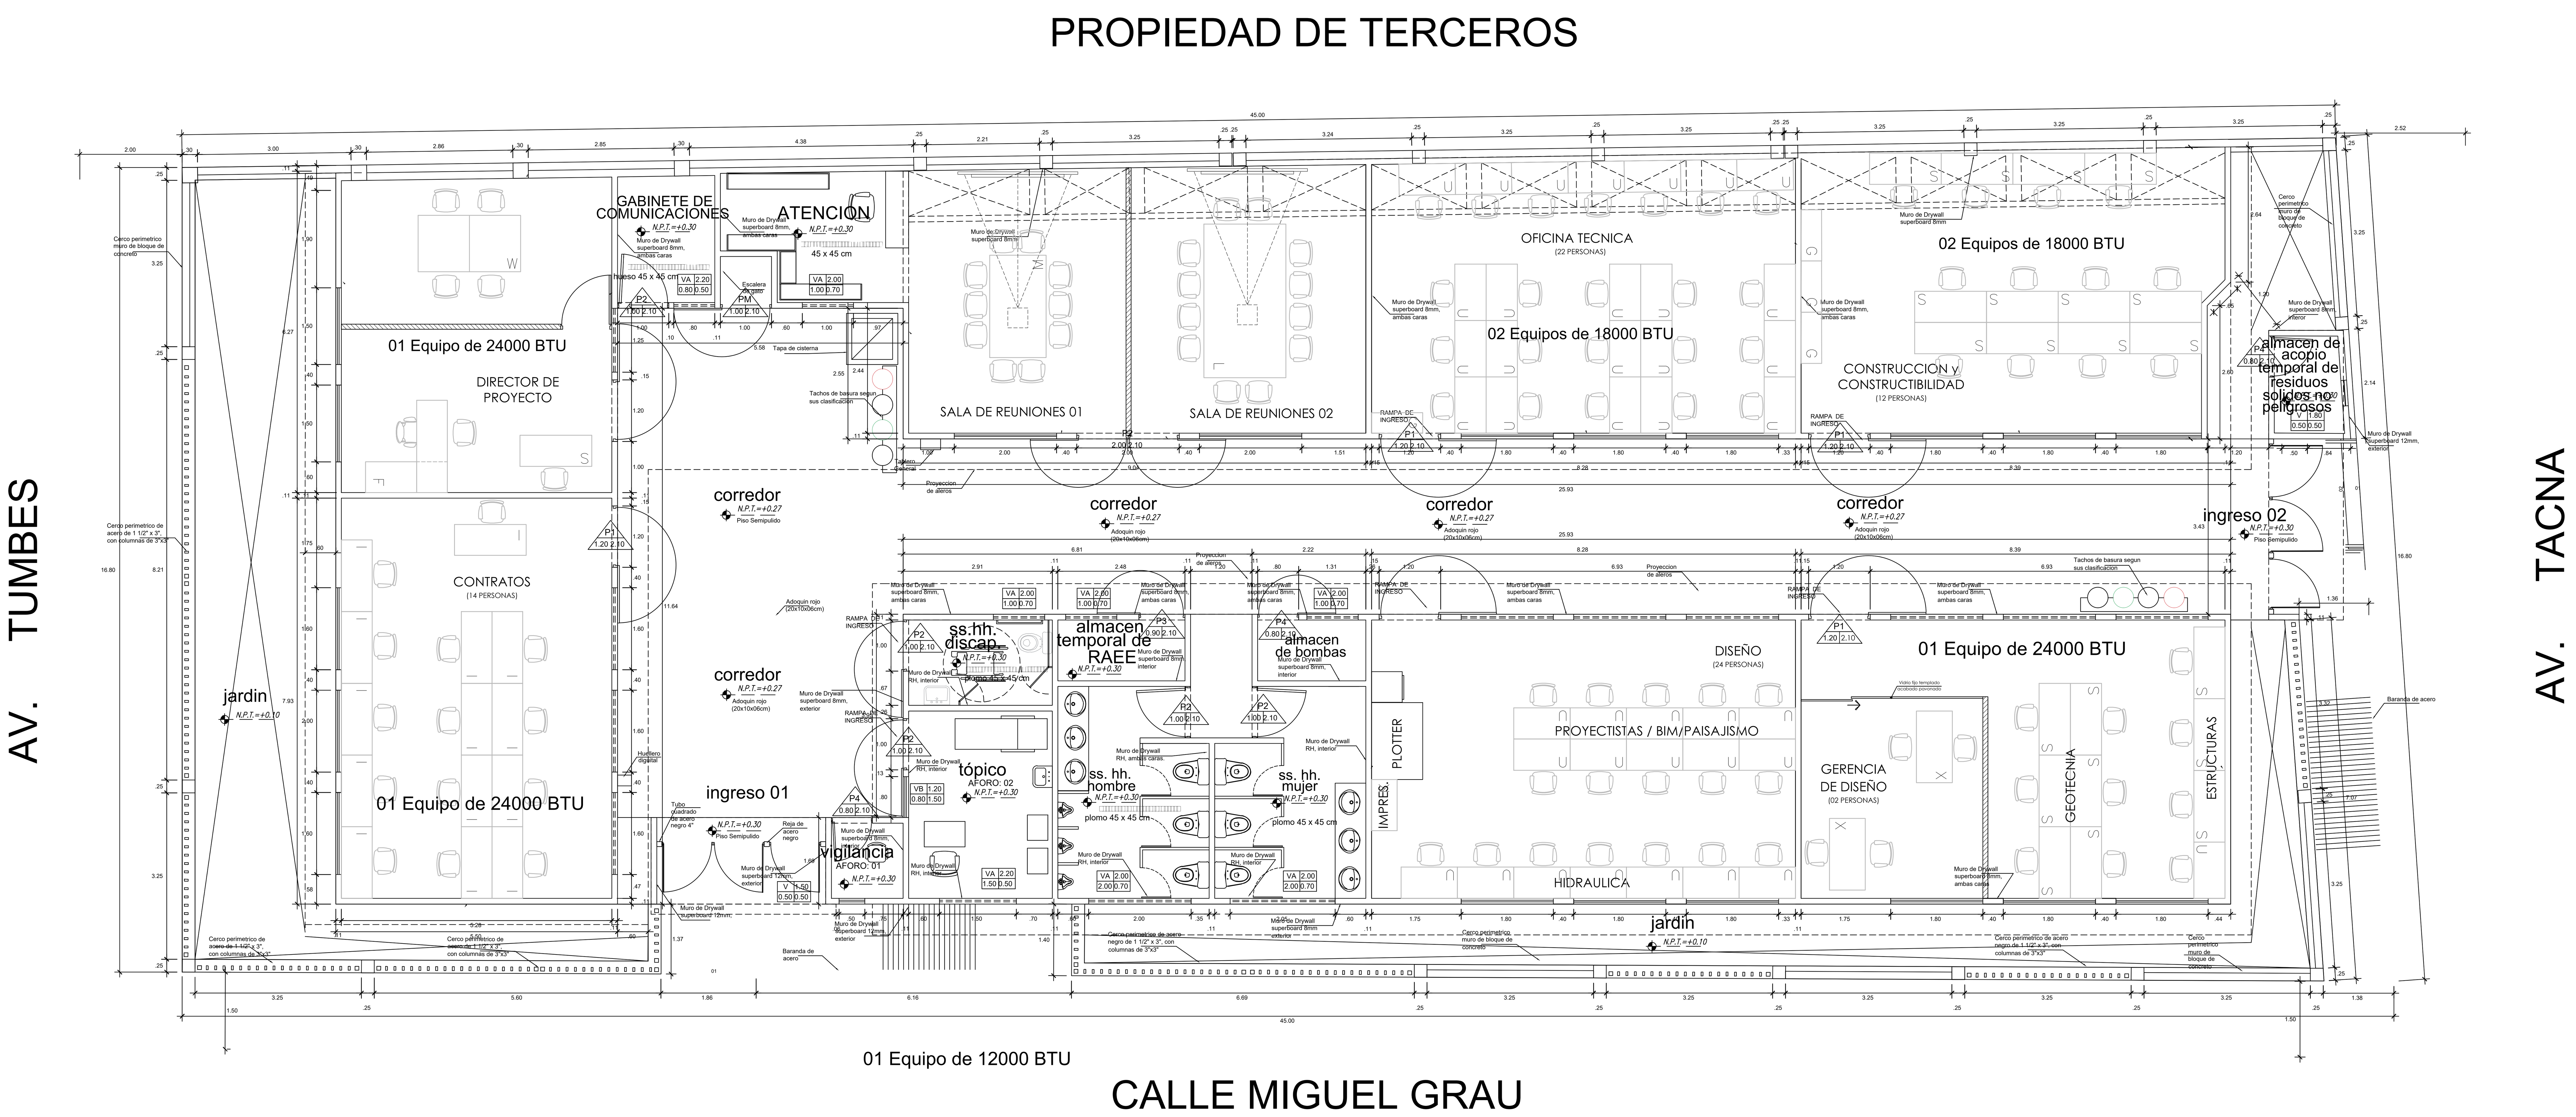

CUADRO DE VANOS

PUERTAS	ANCHO	ALTURA	ALFEIZAR	MATERIAL	CANTIDAD	CARACTERISTICA	UBICACION
P i - 1	3.30	3.00	———	METALICA (REJA)	01	DOBLE HOJA + INGRESO	INGRES0 PRINCIPAL.
P i - 2	3.43	3.00	———	METALICA (REJA)	01	DOBLE HOJA + INGRESO	INGRES0 PRINCIPAL.
P - 02	2.00	2.10	———	MADERA CONTRAPLACADA	01	DOBLE HOJAS, APERTURA AV180°	BIBLIOTECA
P - 01	1.20	2.10	———	MADERA CONTRAPLACADA	06	APERTURA DE 180°	AULA 101, 102, 103 , LAD, SISTEMAS 1, SALA DE D.
P - 02	1.00	2.10	———	MADERA CONTRAPLACADA	05	APERTURA DE 180° Y 90°	SS.HH. H Y M, SS.HH. DISCAPACITADOS, GAB. COM.
P - 03	0.90	2.10	———	MADERA CONTRAPLACADA	01	APERTURA DE 180° Y 90°	ALMACEN TEMPORAL DE RAEE
P - 04	0.80	2.10	———	MADERA CONTRAPLACADA	03	APERTURA DE 180° Y 90°	VIGILANCIA, ALMACENES

VENTANAS Y MAMPARAS	ANCHO	ALTURA	ALFEIZAR	MATERIAL	CANTIDAD	CARACTERISTICA	UBICACION
V - 01	0.50	0.50	1.50	VIDRIO LAMINADO	03	FIJAS	VIGILANCIA, ALMACEN
VB - 01	2.00	1.50	1.20	VIDRIO LAMINADO	02	CORREDIZA	BIBLIOTECA
VB - 02	1.80	1.50	1.20	VIDRIO LAMINADO	12	CORREDIZA	AULAS (101, 102, LAD, LAB. DE SISTEMAS 1
VB - 03	1.60	1.50	1.20	VIDRIO LAMINADO	03	CORREDIZA	AULAS (103)
VB - 04	1.50	1.50	1.20	VIDRIO LAMINADO	02	CORREDIZA	SALA DE DOCENTES
VB - 05	0.80	1.50	1.20	VIDRIO LAMINADO	01	CORREDIZA	TOPICO
VA - 01	1.80	1.00	1.70	VIDRIO LAMINADO	06	CORREDIZA	AULAS (101, 102, LAD, LAB. DE SISTEMAS 1
VA - 02	1.60	1.00	1.70	VIDRIO LAMINADO	03	CORREDIZA	AULAS (103)
VA - 03	1.25	1.00	1.70	VIDRIO LAMINADO	01	CORREDIZA	SALA DE DOCENTES
VA - 04	1.00	0.70	2.00	VIDRIO LAMINADO	05	CORREDIZA	SS. HH. DISCP. ALMACEN RAE, ALMACEN DE B. ATENCION DE BIBLIOTECA
VA - 05	0.80	0.50	2.20	VIDRIO LAMINADO	01	CORREDIZA	GABINETE DE COMUNICACIONES
VA - 06	1.50	0.50	2.20	VIDRIO LAMINADO	01	CORREDIZA	TOPICO
VA - 07	2.00	0.70	2.00	VIDRIO LAMINADO	02	CORREDIZA	SS. HH. HOMBRES Y MUJERES

PROYECTO: CONSTRUCCION DE INFRAESTRUCTURA ACADEMICA ULADECH

PROPIETARIO: UNIVERSIDAD CATÓLICA LOS ANGELES DE CHIMBOTE

DIRECCIÓN: ZONA ENTRE LAS CALLES PIURA, GRAU Y TACNA
DISTRITO: TUMBES
PROVINCIA: TUMBES
REGIÓN: TUMBES

PLANO: ARQUITECTURA
PLANTA GENERAL

PROFESIONAL RESPONSABLE: ARQ. CARLOS, MONTOYA NAVARRETE CAP. 12827
ESCALA: 1/75
N° DE ACTUALIZACIÓN: 01
FECHA DE ACTUALIZACIÓN: ENERO 2020
FECHA DE IMPRESIÓN: ENERO 2020
LAMINA N°: A-01 DE 03